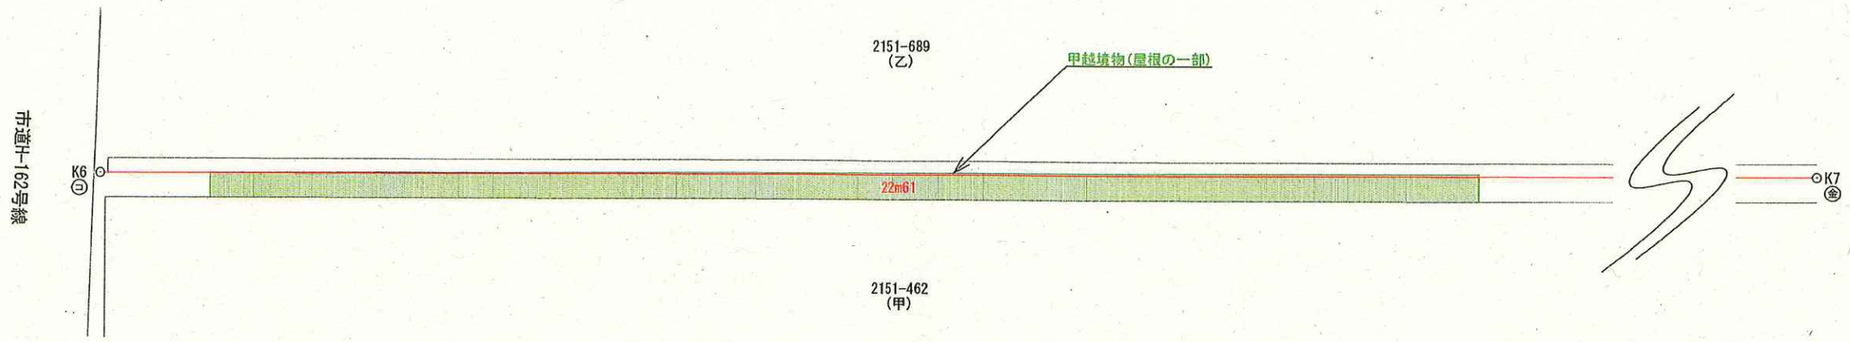

境界標の種類	
㊀	コンクリート杭
㊎	金属標
㊅	鋲
㊁	石杭
㊈	刻み
㊇	ペンキ印
㊆	プラスチック杭
㊄	計算点

凡例

境界点及線

注）本図境界点は、既設境界標を基に測量した。

場所	ふじみ野市上福岡一丁目２１５１番６８９外		
種別	越境調査図		
図面番号	No. 31662 号		
製図年月日	令和 7 年 12 月 12 日	縮尺	1/50
工番	50−1009		

オオバ調査測量株式会社
東京都千代田区神田錦町三丁目７番１号　TEL03（4512）1053（代）

[redacted]

場　所	ふじみ野市上福岡一丁目2151番3外		
路線名	幹線2号線・H－162号線		
種　別	写　真	縮　尺	
作成年月日	令和　8年　2月 26日		

ふじみ野市役所　都市政策部　道路課

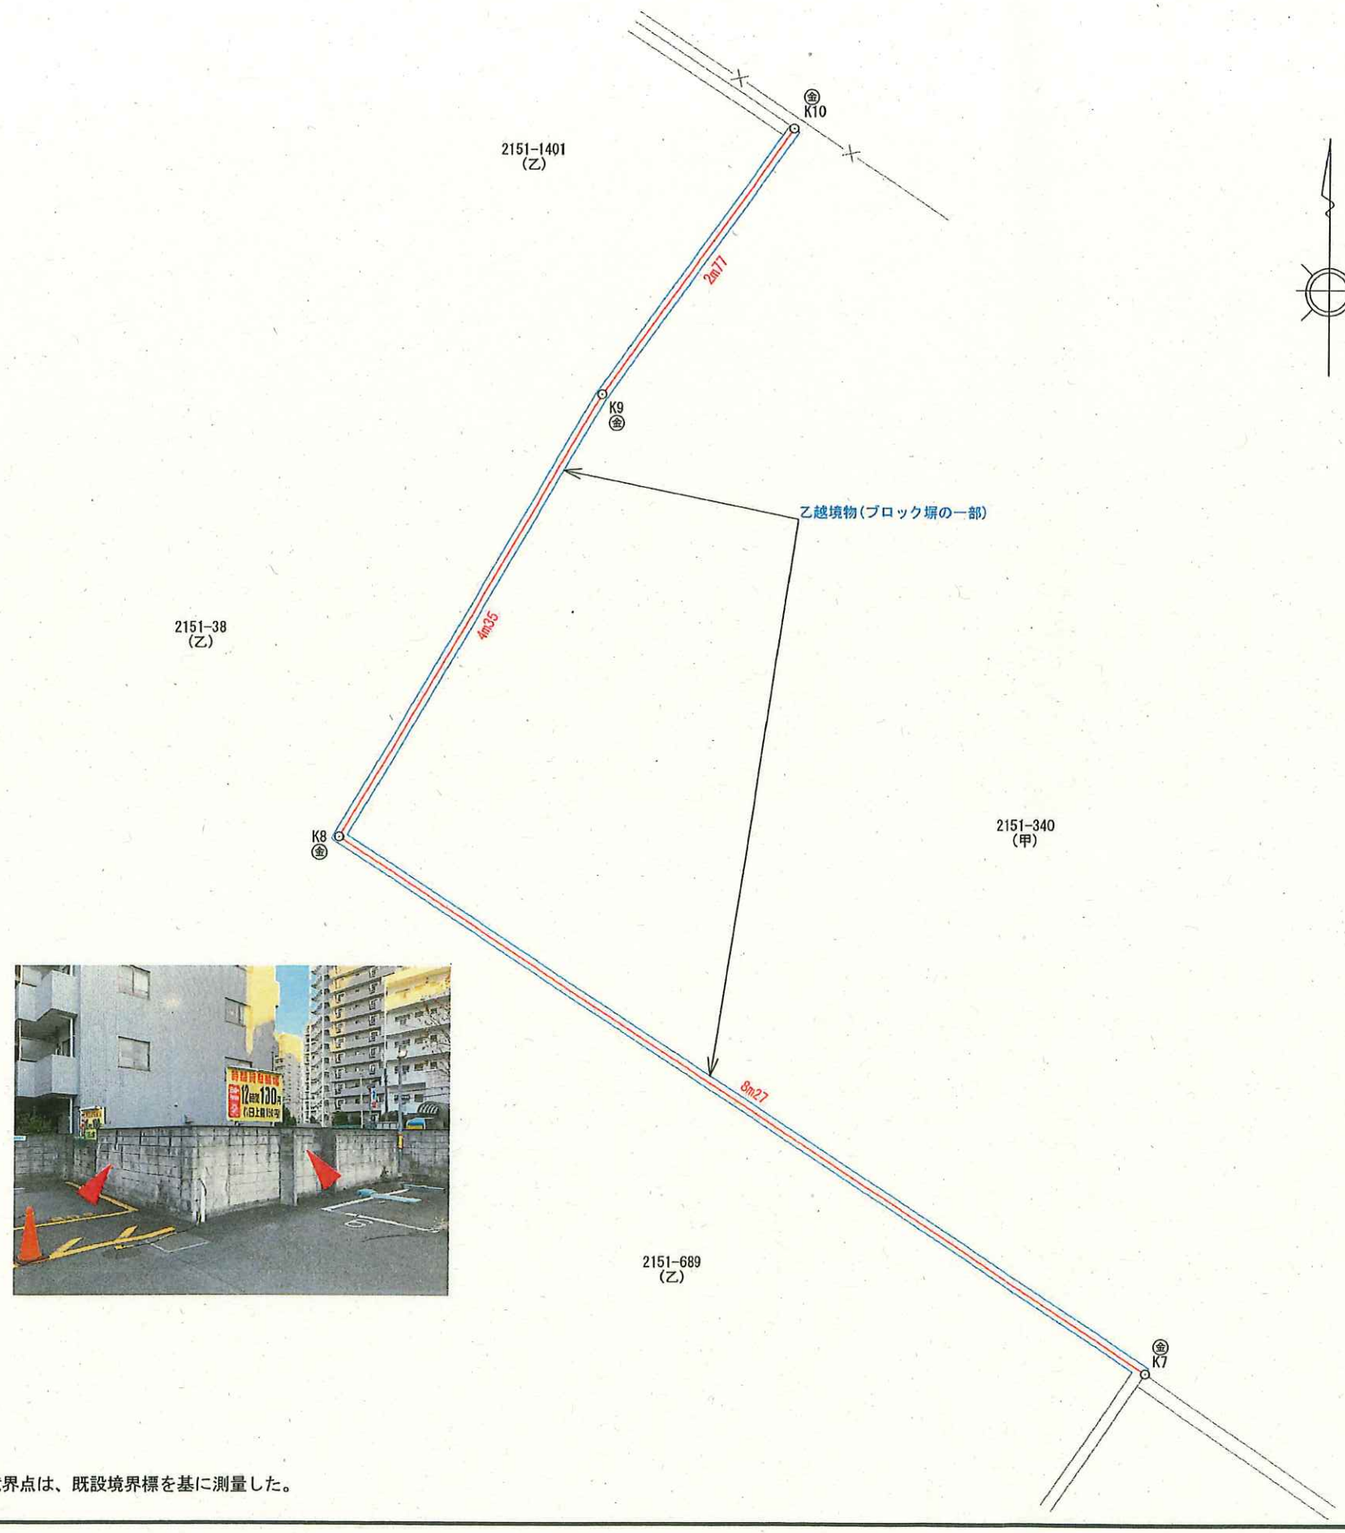

注）本図境界点は、既設境界標を基に測量した。

境界標の種類	
㊀	コンクリート杭
㊎	金属標
㊍	鋲
㊐	石杭
㊒	刻み
㊓	ペンキ印
㊖	プラスチック杭
㊗	計算点

凡例

境界点及線

場所	ふじみ野市上福岡一丁目２１５１番３８外		
種別	越境調査図		
図面番号	No. 31661 号		
製図年月日	令和 7 年 12 月 12 日	縮尺	1/50
工番	50−1009		

オオバ調査測量株式会社
東京都千代田区神田錦町三丁目７番１号　TEL03（4512）1053（代）

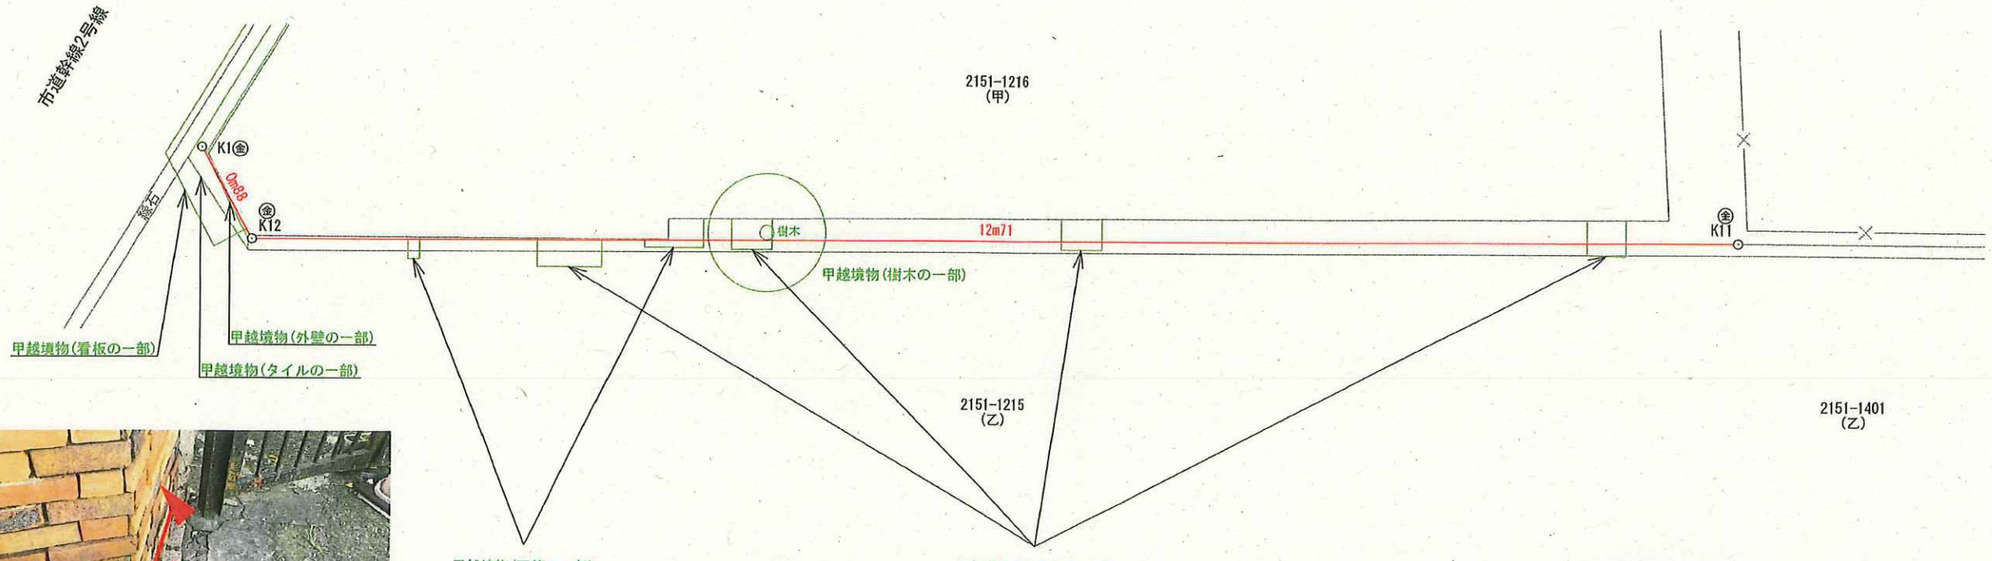

境界標の種類	
(コ)	コンクリート杭
(金)	金属標
(鋲)	鋲
(石)	石杭
(刻)	刻み
(ペ)	ペンキ印
(プ)	プラスチック杭
(計)	計算点

凡例

境界点及線

注）本図境界点は、既設境界標を基に測量した。

場所	ふじみ野市上福岡一丁目２１５１番１２１５外		
種別	越境調査図		
図面番号	No. 31663 号		
製図年月日	令和 7 年 12 月 12 日	縮尺	1/50
工番	50−1009		

オオバ調査測量株式会社
東京都千代田区神田錦町三丁目７番１号　TEL03（4512）1053（代）

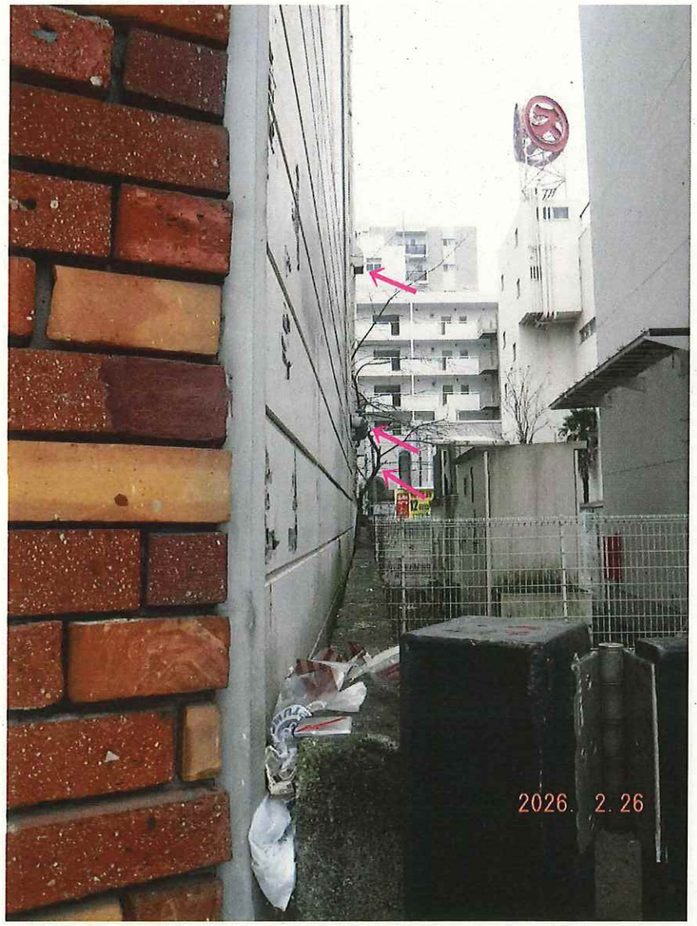

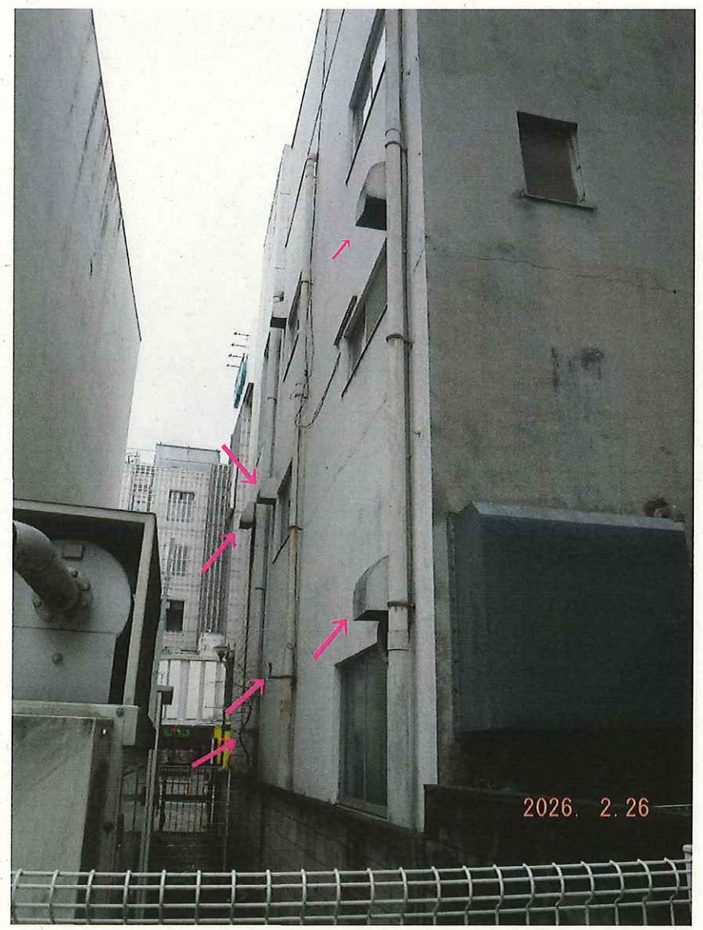

[redacted]

場　所	ふじみ野市上福岡一丁目2151番3外		
路線名	幹線2号線・H－162号線		
種　別	写　真	縮　尺	
作成年月日	令和　8年　2月 26日		

ふじみ野市役所　都市政策部　道路課

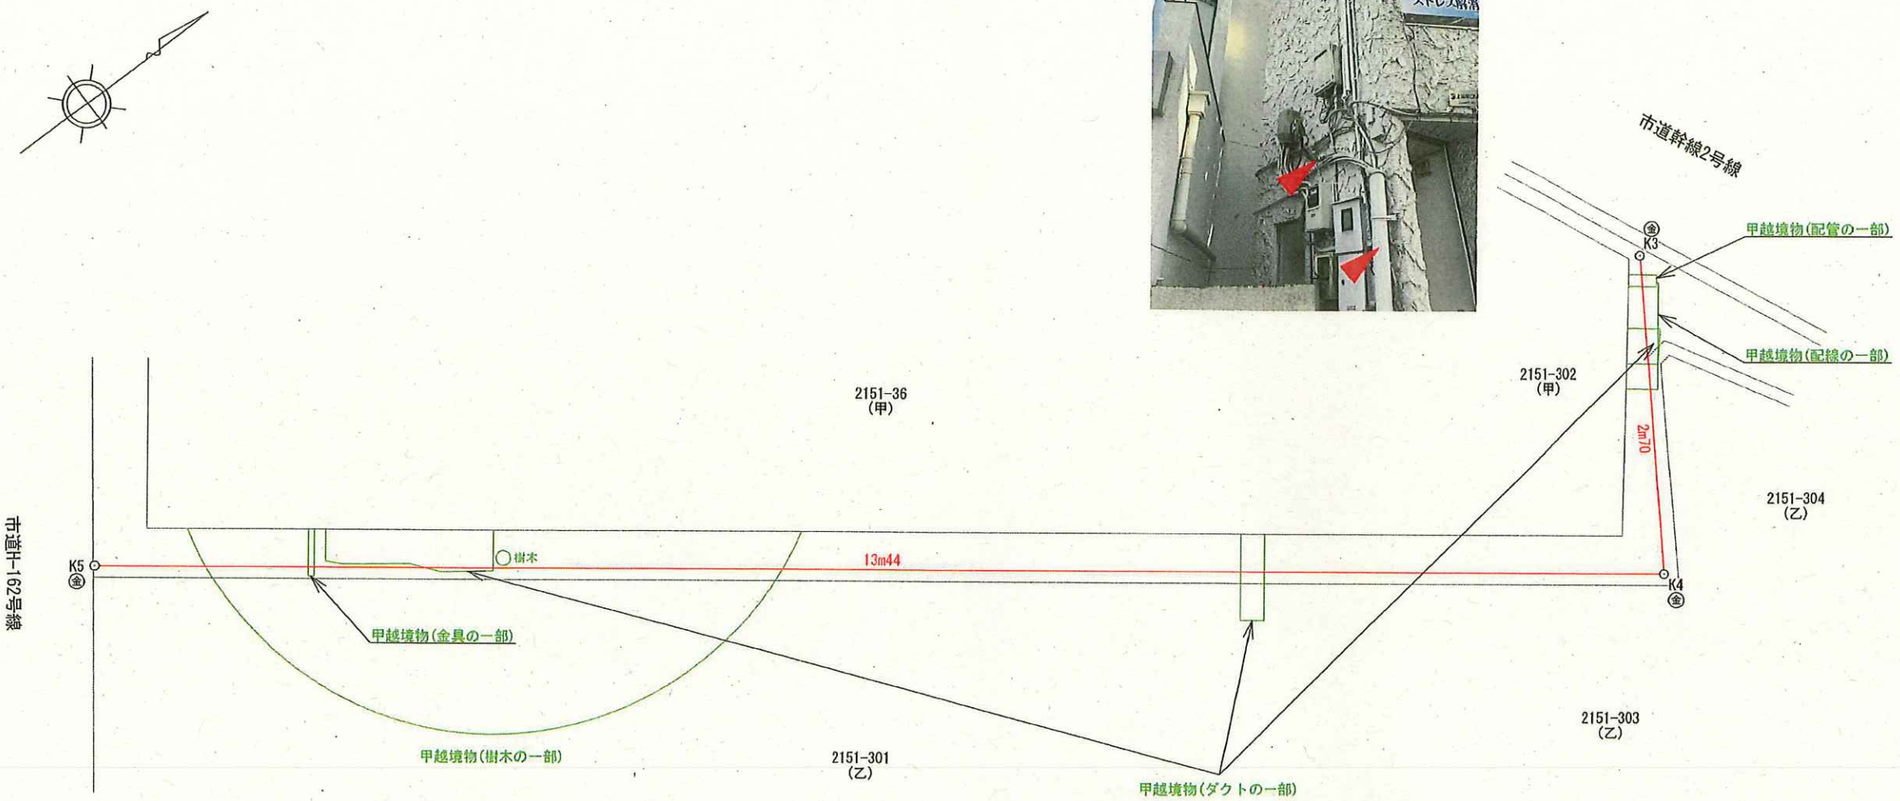

境界標の種類	
(コ)	コンクリート杭
(金)	金属標
(鉄)	鉄
(石)	石杭
(刻)	刻み
(ペ)	ペンキ印
(プ)	プラスチック杭
(計)	計算点

凡例

境界点及線

注）本図境界点は、既設境界標を基に測量した。

場所	ふじみ野市上福岡一丁目２１５１番３０１外
種別	越境調査図
図面番号	No. 31660 号
製図年月日	令和 7 年 12 月 12 日
縮尺	1/50
工番	50−1009

オオバ調査測量株式会社
東京都千代田区神田錦町三丁目７番１号　TEL03（4512）1053（代）

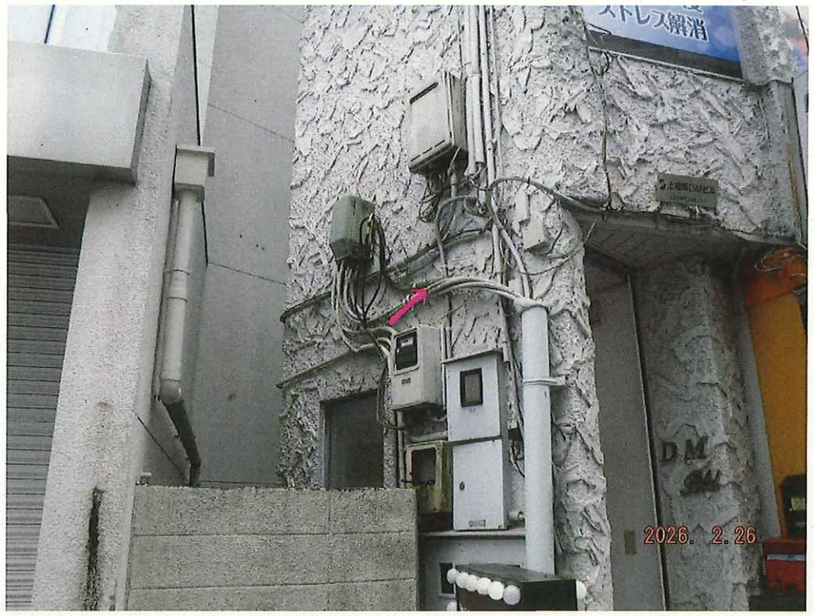

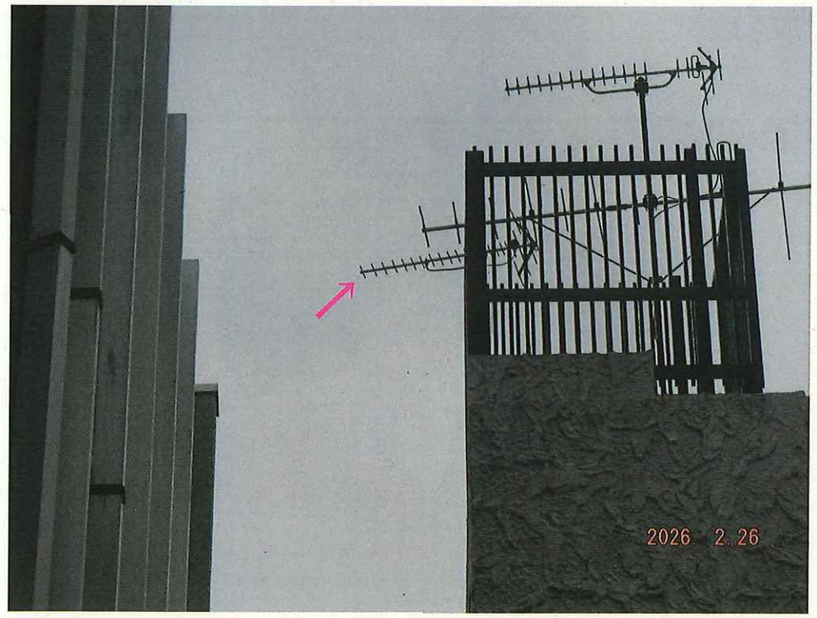

[redacted]

場　所	ふじみ野市上福岡一丁目2151番3外		
路線名	幹線2号線・H－162号線		
種　別	写　真	縮　尺	
作成年月日	令和　8年　2月 26日		
ふじみ野市役所　都市政策部　道路課			

道　路

場　所	ふじみ野市上福岡一丁目2151番3外		
路線名	幹線2号線・H－162号線		
種　別	写　真	縮　尺	
作成年月日	令和　8年　2月 26日		

ふじみ野市役所　都市政策部　道路課